



COMUNE DI BASTIA MONDOVI  
Provincia di Cuneo


Progetto:  
SEGNALAZIONE CERTIFICATA DI INIZIO ATTIVITA'  
AFFITTACAMERE  
(Legge Regionale 15 aprile 1985 n. 31 e s.m.i.)  
Bastia Mondovi - Località Gava 1

Richiedente:  
CASA GAVA DI SABRINA BOESCH  
Via Italia 11 - 12050 Bastia Mondovi - Località Gava 1  
P.IVA: 03643410040  
Totale: Boesch Sabrina  
nata a Bioglio (Asti) il 26/10/1992  
C.F.: BSC SRN 62R6621020

Tav. 02

PIANTA PIANO TERRA  
Scala 1:100

STUDIO D'INGEGNERIA CIVILE  
E INDUSTRIALE  
Dott. Ing. ARBONA MAURO  
Via Roma 20/A - 12050 BASTIA MONDOVI  
C.A.P. 12050 - Tel. 0171/525021 - Fax 0171/525022  
e-mail: sturam@tin.it

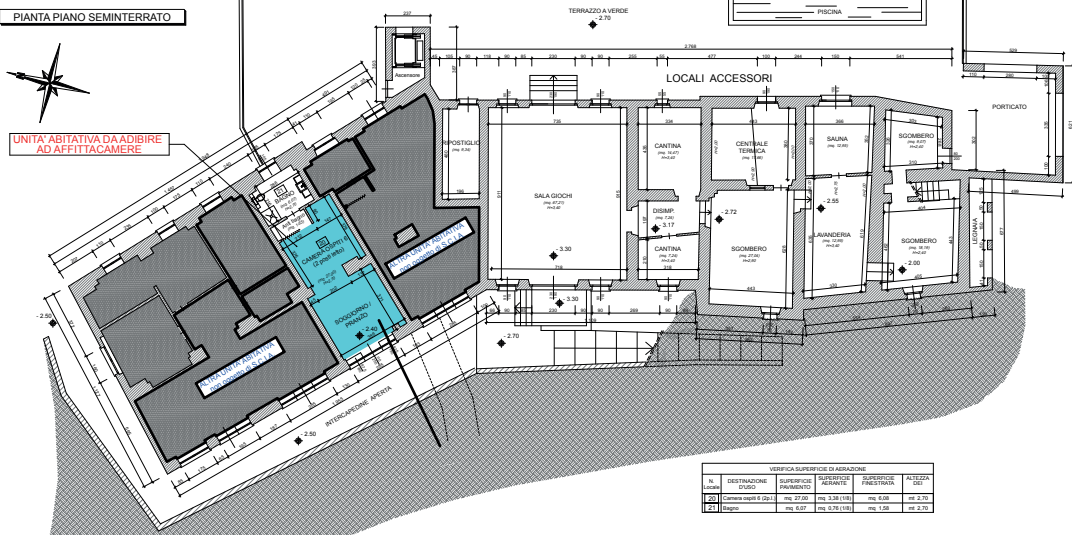

PIANTA PIANO TERRA  
Destinazione attuale: Attività di B&B

UNITA' ABITATIVA DA ADIBIRE AD AFFITTACAMERE

